

ΕΦΗΜΕΡΙΣ ΤΗΣ ΚΥΒΕΡΝΗΣΕΩΣ
ΤΗΣ ΕΛΛΗΝΙΚΗΣ ΔΗΜΟΚΡΑΤΙΑΣ

ΕΝ ΑΘΗΝΑΙΣ ΤΗ, 30 ΝΟΕΜΒΡΙΟΥ 1981 | ΤΕΥΧΟΣ ΤΕΤΑΡΤΟΝ | ΑΡΙΘΜΟΣ ΦΥΛΛΟΥ 700

ΠΕΡΙΕΧΟΜΕΝΑ

ΑΠΑΛΛΟΤΡΙΩΣΕΙΣ

ΑΠΟΦΑΣΕΙΣ

ΑΠΑΛΛΟΤΡΙΩΣΕΙΣ

ΑΠΟΦΑΣΕΙΣ

Ἀριθ. 2172 (1)

Περὶ κηρύξεως ὡς ἀναδασωτέας ἐκτάσεως 1.056 τ.μ. στὴ θέση "Αγιος Ἰωάννης τῆς Κοινότητας Λούτσας τοῦ Ν. Ἀττικῆς, Διαμ. Ἀνατολ. Ἀττικῆς.

Ο ΝΟΜΑΡΧΗΣ ΑΤΤΙΚΗΣ
ΔΙΑΜΕΡΙΣΜΑ ΑΝΑΤΟΛΙΚΗΣ ΑΤΤΙΚΗΣ

Ἔχοντας ὑπόψη:

1. Τὶς περὶ Διοικητικῆς ἀποκεντρώσεως διατάξεις.

2. Τὶς διατάξεις τοῦ Ν. 998/1979 «περὶ προστασίας τῶν δασῶν καὶ τῶν δασικῶν ἐν γένει ἐκτάσεων τῆς Χώρας» καὶ συγκεκριμένα: α) τοῦ ἄρθρου 41 παρ. 1, β) τοῦ ἄρθρου 38 παρ. 1.

3. Τὴν 160417/1180/8.7.1980 Δ/γὴ τοῦ Ὑπουργείου Γεωργίας «περὶ ὁδηγιῶν γιὰ τὶς ἀναδασωτέες ἐκτάσεις».

4. Τὴν 6603/7.9.81 πρόταση τοῦ ἁρμόδιου Δασαρχείου, περὶ κηρύξεως ἀναδασωτέας, τῆς ἀναφερόμενης στὸ θέμα ἐκτάσεως, ἀποφασίζουμε:

Κηρύσσουμε ἀναδασωτέα, μὲ σκοπὸ τὴν ἐπαναδημιουργία καὶ διατήρηση τῆς δασικῆς βλαστήσεως ποὺ καταστράφηκε ἀπὸ ἀλλαγὴ χρήσεως τὴ δημόσια δασικὴ ἔκταση χιλίων πενήντα ἕξι (1.056) τ.μ. ποὺ βρίσκεται στὴ θέση "Αγιος Ἰωάννης τῆς Κοινότητας Λούτσας καὶ προσδιορίζεται ἀπὸ τὰ στοιχεῖα Β'ΒΓΓ'ΕΑ' ΔΔΒΒ', ὅπως φαίνεται στὸ συνημμένο διάγραμμα, τὸ ὁποῖο ἀποτελεῖ ἀναπόσπαστο μέρος τῆς ἀποφάσεως αὐτῆς καὶ ἔχει ὅρια:

Ἀνατολικά: Μὲ μανδριὰ ἰδίου καὶ ἰσχύει τὸ ἀριθ. 1646/25/1979 Π.Δ.Α.

Δυτικά: Ὁμοίως.

Βόρεια: Μὲ ἀριθ. 1646/25/26.2.1979 ΠΔΑ.

Νότια: Μὲ μανδριὰ ἰδίου καταπατητοῦ.

Ἡ ἀπόφαση αὐτὴ νὰ δημοσιευθεῖ στὴν Ἐφημερίδα τῆς Κυβερνήσεως.


Ἁγία Παρασκευή, 23 Σεπτεμβρίου 1981


Ὁ Νομάρχης
ΑΛΕΞΑΝΔΡΟΣ ΚΑΖΟΓΛΗΣ

ΤΟΠΟΓΡΑΦΙΚΟ ΔΙΑΓΡΑΜΜΑ

ΕΚΤΑΣΕΩΣ ΠΟΥ ΚΑΤΑΛΗΦΘΗΚΕ ΑΠΟ ΤΟΝ ΒΑΣΙΛΕΙΟ ΔΗΜΗΤΡΙΟΥ ΛΙΑΚΟΝ ΚΑΤΟΙΚΟΝ ΑΓΙΟΥ ΙΩΑΝΝΟΥ ΛΟΥΤΣΑΣ ΣΤΗ ΘΕΣΗ « ΑΓΙΟΣ ΙΩΑΝΝΗΣ ΛΟΥΤΣΑΣ»

ΚΛΙΜΑΞ 1:1000

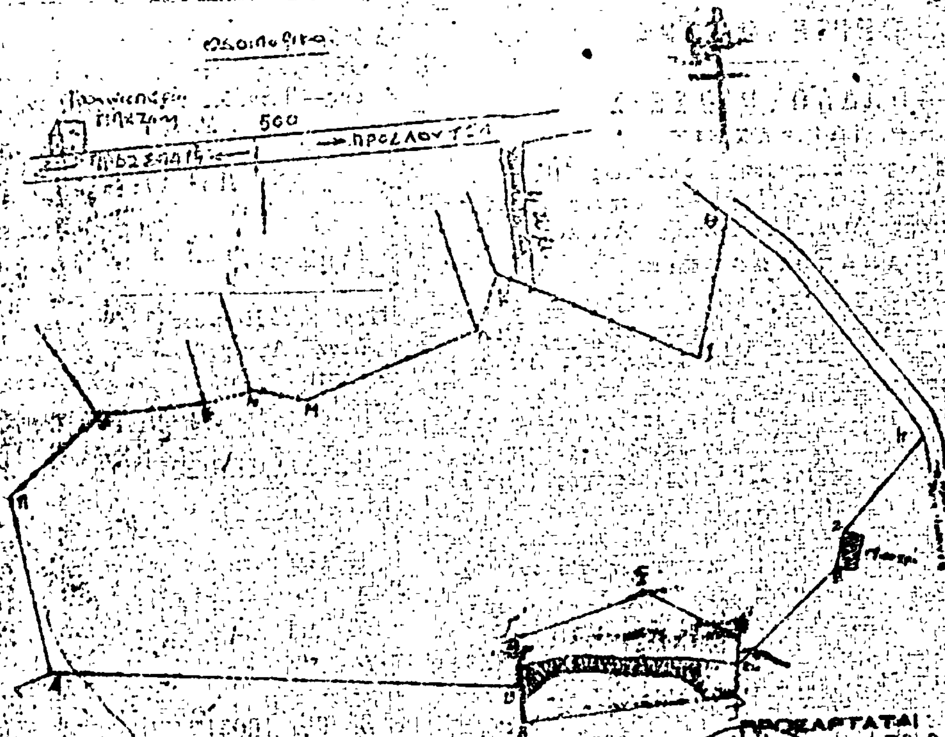

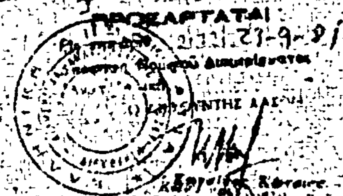

ΥΠΟΜΝΗΜΑ

ΑΝΑΚΟΙΝΩΣΕΙΣ

Ἀριθ. Β2.2904/Φ.70 (2)

Περὶ ἀνακοινώσεως παρακαταθέσεως ἀποζημιώσεως γιὰ ἀπαλλοτρίωση ἀκινήτων γιὰ τὴν κατασκευὴ τοῦ ὁδικοῦ δικτύου περιοχῆς φράγματος Μόρνου τμήματος Λιδωρικίου—Πενταπόλεως.

Ο ΥΠΟΥΡΓΟΣ ΔΗΜΟΣΙΩΝ ΕΡΓΩΝ

Σύμφωνα μέ: 1) Τὰ ἄρθρα 7 καὶ 8 τοῦ Ν.Δ. 797/1971 «περὶ ἀναγκαστικῶν ἀπαλλοτριώσεων» καὶ 2) τὴν ἀριθ. ΕΔ2/01/73/Φ.Θ.2.2.1/24.7.1981 ἀπόφ. Ὑπ. Δημ. Ἔργων (ἐγκύκλιος Ε. 97), γνωστοποιοῦμε:

α) Σὲ ὅσους ἔχουν ἢ διεκδικοῦν δικαιώματα κυριότητας σὲ ἀκίνητα ποὺ ἀπαλλοτριώθηκαν ἀναγκαστικὰ μὲ τὴ Δ. 800/628/15.4.78 κοινὴ ἀπόφαση τῶν Ὑπουργῶν Οἰκονομικῶν καὶ Δημοσίων Ἔργων (ΦΕΚ 213/9.5.78, τ. Δ΄) γιὰ τὴν κατασκευὴ τοῦ ὁδικοῦ δικτύου περιοχῆς φράγματος Μόρνου τμήματος Λιδωρικίου—Πενταπόλεως.

β) Τοὺς ἐνυπόθηκους δανειστὲς καὶ τοὺς τρίτους διεκδικητὲς τῶν ἀκινήτων αὐτῶν, ὅτι ἡ ἀποζημίωση τῆς ἐδαφικῆς ἐπιφάνειας καὶ τῶν ἐπικειμένων της, ὅπως περιγράφονται στὸ σχετικὸ κτηματολογικὸ πίνακα, ἡ ὁποία καθορίστηκε μὲ τὴν 6871/1980 ἀπόφαση τοῦ Ἐφετείου Ἀθηνῶν ἔχει παρακατατεθεῖ στὸ Ταμεῖο Παρακαταθηκῶν καὶ Δανείων Ἀθηνῶν.

Σχετικὰ ἔχει ἐκδοθεῖ τὸ 6333/17.9.81 γραμμάτιο συστάσεως παρακαταθήκης δρχ. ἑκατὸν ἑβδομήντα δύο χιλιάδων ἐννιακοσίων (172.900).

Ἡ ἀποζημίωση θὰ ἀποδοθεῖ στὰ πρόσωπα ποὺ θὰ ἀναγνωριστοῦν δικαιοῦχοι μὲ τὴ νόμιμη διαδικασία.

Ἡ ἀνακοίνωση αὐτὴ νὰ δημοσιευτεῖ στὴν Ἐφημερίδα τῆς Κυβερνήσεως.

Ἀθῆναι, 8 Ὀκτωβρίου 1981

Μὲ ἐντολὴ Ὑπουργοῦ
Ὁ Διευθυντής
Γ. ΘΕΟΔΟΣΙΑΔΗΣ

Ἀριθ. Β2/γ.3120 (3)

Περὶ ἀνακοινώσεως παρακαταθέσεως ἀποζημιώσεως γιὰ ἀπαλλοτρίωση ἀκινήτων πρὸς κατασκευὴ ἔργου χειμάρρου Κερκινήτου καὶ τάφρου ΣΤ2 τῆς περιοχῆς δυτικοῦ αναχώματος λίμνης Κερκίνης.

Ο ΥΠΟΥΡΓΟΣ ΔΗΜΟΣΙΩΝ ΕΡΓΩΝ

Σύμφωνα μέ: 1) Τὰ ἄρθρα 7 καὶ 8 τοῦ Ν.Δ. 797/1971 «περὶ ἀναγκαστικῶν ἀπαλλοτριώσεων» καὶ 2) τὴν ἀριθ. ΕΔ2/01/73/Φ.Θ.2.2.1/24.7.1981 ἀπόφαση Ὑπουργοῦ Δημ. Ἔργων (ἐγκ. Ε97), γνωστοποιοῦμε:

α) Σὲ ὅσους ἔχουν ἢ διεκδικοῦν δικαιώματα κυριότητας σὲ ἀκίνητα ποὺ ἀπαλλοτριώθηκαν ἀναγκαστικὰ μὲ τὴ Δ.5706/5978/77 κοινὴ ἀπόφαση τῶν Ὑπουργῶν Οἰκονομικῶν καὶ Δημοσίων Ἔργων (ΦΕΚ 415/77) γιὰ τὴν κατασκευὴ ἔργου χειμάρρου Κερκινήτου καὶ τάφρου ΣΤ2 περιοχῆς δυτικοῦ ἀναχώματος.

β) Τοὺς ἐνυπόθηκους δανειστὲς καὶ τοὺς τρίτους διεκδικητὲς τῶν ἀκινήτων αὐτῶν, ὅτι ἡ ἀποζημίωση τῆς ἐδαφικῆς ἐπιφάνειας καὶ τῶν ἐπικειμένων της, ὅπως περιγράφονται στὸ σχετικὸ κτηματολογικὸ πίνακα, ἡ ὁποία καθορίστηκε μὲ τὴν ἀριθ. 246/79 ἀπόφαση τοῦ Μονομελοῦς Πρωτ. Σερρῶν ἔχει παρακατατεθεῖ στὸ Γραφεῖο Παρ/κῶν Σιδηροκάστρου.

Σχετικὰ ἔχει ἐκδοθεῖ τὸ ἀριθ. 5146/23.10.1981 γραμμάτιο συστάσεως παρακαταθήκης δρχ. 531.428.

Ἡ ἀποζημίωση θὰ ἀποδοθεῖ στὰ πρόσωπα ποὺ θὰ ἀναγνωρισθοῦν δικαιοῦχοι κατὰ τὴ νόμιμη διαδικασία.

Ἡ ἀνακοίνωση αὐτὴ νὰ δημοσιευθεῖ στὴν Ἐφημερίδα τῆς Κυβερνήσεως.

Ἀθῆναι, 3 Νοεμβρίου 1981

Μὲ ἐντολὴ Ὑπουργοῦ
Ὁ Διευθυντής
Γ. ΘΕΟΔΟΣΙΑΔΗΣ

Ἀριθ. Β2/γ3180 (4)

Περὶ ἀνακοινώσεως παρακαταθέσεως ἀποζημιώσεως γιὰ ἀπαλλοτρίωση ἀκινήτων πρὸς κατασκευὴ τοῦ δυτικοῦ ἀναχώματος λίμνης Κερκίνης.

Ο ΥΠΟΥΡΓΟΣ ΔΗΜΟΣΙΩΝ ΕΡΓΩΝ

1) Σύμφωνα μὲ τὰ ἄρθρα 7 καὶ 8 τοῦ Ν.Δ. 797/1971 «περὶ ἀναγκαστικῶν ἀπαλλοτριώσεων» καὶ 2) τὴν ἀριθ. ΕΔ2/01/73/Φ.Θ.2.2.1/24.7.1981 ἀπόφαση Ὑπουργοῦ Δημ. Ἔργων (ἐγκ. Ε97), γνωστοποιοῦμε:

α) Σὲ ὅσους ἔχουν ἢ διεκδικοῦν δικαιώματα κυριότητας σὲ ἀκίνητα ποὺ ἀπαλλοτριώθηκαν ἀναγκαστικὰ μὲ τὴ Δ.7651/1810/78 κοινὴ ἀπόφαση τῶν Ὑπουργῶν Οἰκονομικῶν καὶ Δημοσίων Ἔργων (ΦΕΚ 62/78) γιὰ τὴν κατασκευὴ τοῦ δυτικοῦ ἀναχώματος λίμνης Κερκίνης.

β) Τοὺς ἐνυπόθηκους δανειστὲς καὶ τοὺς τρίτους διεκδικητὲς τῶν ἀκινήτων αὐτῶν, ὅτι ἡ ἀποζημίωση τῆς ἐδαφικῆς ἐπιφάνειας καὶ τῶν ἐπικειμένων της, ὅπως περιγράφονται στὸ σχετικὸ κτηματολογικὸ πίνακα, ἡ ὁποία καθορίστηκε μὲ τὴν ἀριθ. 148/79 ἀπόφαση τοῦ Μονομελ. Πρωτ. Σερρῶν ἔχει παρακατατεθεῖ στὸ γραφεῖο Παρακαταθηκῶν Α΄ Σερρῶν.

Σχετικὰ ἔχει ἐκδοθεῖ τὸ ἀριθ. 14459/8.10.81 γραμμάτιο συστάσεως παρακαταθήκης δρχ. 2.198.770 (δύο ἑκατομμύρια ἑκατὸν ἐννενήντα ὀκτὼ χιλιάδες ἑπτακόσιες ἑβδομήντα).

Ἡ ἀποζημίωση θὰ ἀποδοθεῖ στὰ πρόσωπα ποὺ θὰ ἀναγνωρισθοῦν δικαιοῦχοι κατὰ τὴ νόμιμη διαδικασία.

Ἡ ἀνακοίνωση αὐτὴ νὰ δημοσιευθεῖ στὴν Ἐφημερίδα τῆς Κυβερνήσεως.

Ἀθῆναι, 6 Νοεμβρίου 1981

Μὲ ἐντολὴ Ὑπουργοῦ
Ὁ Διευθυντής
Γ. ΘΕΟΔΟΣΙΑΔΗΣ

Ἀριθ. Β2/ε 3219/Φ.25 (5)

Περὶ ἀνακοινώσεως παρακαταθέσεως ἀποζημιώσεως γιὰ ἀπαλλοτρίωση ἀκινήτων πρὸς κατασκευὴ τῆς Ἐθν. ὁδοῦ Θεσσαλονίκης — Γιουγκ. Συνόρων.

Ο ΥΠΟΥΡΓΟΣ ΔΗΜΟΣΙΩΝ ΕΡΓΩΝ

Σύμφωνα μέ: 1) Τὰ ἄρθρα 7 καὶ 8 τοῦ Ν.Δ. 797/1971 «περὶ ἀναγκαστικῶν ἀπαλλοτριώσεων» καὶ 2) τὴν ἀριθ. ΕΔ2/01/73/Φ.Θ.2.2.1/24.7.1981 ἀπόφ. Ὑπ. Δημ. Ἔργων (ἐγκύκλιος Ε. 97), γνωστοποιοῦμε:

α) Σὲ ὅσους ἔχουν ἢ διεκδικοῦν δικαιώματα κυριότητας σὲ ἀκίνητα ποὺ ἀπαλλοτριώθηκαν ἀναγκαστικὰ μὲ τὴ Δ. 3859/1969 κοινὴ ἀπόφαση τῶν Ὑπουργῶν Οἰκονομικῶν καὶ Δημοσίων Ἔργων (ΦΕΚ 104/69, τ. Δ΄) γιὰ τὴν κατασκευὴ τῆς Ἐθνικῆς ὁδοῦ Θεσσαλονίκης — Γιουγκ. Συνόρων.

β) Τοὺς ἐνυπόθηκους δανειστὲς καὶ τοὺς τρίτους διεκδικητὲς τῶν ἀκινήτων αὐτῶν, ὅτι ἡ ἀποζημίωση τῆς ἐδαφικῆς ἐπιφάνειας καὶ τῶν ἐπικειμένων της, ὅπως περιγράφονται στὸ σχετικὸ κτηματολογικὸ πίνακα, ἡ ὁποία καθορίστηκε μὲ τὴν 1209/10.6.1980 ἀπόφαση τοῦ Ἐφετείου Θεσ/νίκης ἔχει παρακατατεθεῖ στὸ Ταμεῖο Παρ/κῶν καὶ Δανείων Θεσ/νίκης.

Σχετικά έχει εκδοθεί το 293906/16.10.1981 γραμμάτιο συστάσεως παρακαταθήκης δρχ. ένα εκατομμύριο εκατόν τριάντα τέσσαρες χιλ. πεντακόσιες εξήντα (1.134.560).

Η αποζημίωση θα αποδοθεί στα πρόσωπα που θα αναγνωρισθούν δικαιούχοι με τη νόμιμη διαδικασία.

Η ανακοίνωση αυτή να δημοσιευθεί στην Εφημερίδα της Κυβερνήσεως.

Αθήναι, 16 Νοεμβρίου 1981

Με εντολή Υπουργού
Ο Διευθυντής
Γ. ΘΕΟΔΟΣΙΑΔΗΣ

ΠΟΛΕΟΔΟΜΙΑ

ΔΙΑΤΑΓΜΑΤΑ

(6)

Περί αναστολής εκδόσεως των οικοδομικών αδειών εις τον εντός του εγκεκριμένου ρυμοτομικού σχεδίου οικισμόν Παληού Καβάλας.

Ο ΠΡΟΕΔΡΟΣ ΤΗΣ ΕΛΛΗΝΙΚΗΣ ΔΗΜΟΚΡΑΤΙΑΣ

Έχοντες υπ' όψει :

1. Τας διατάξεις του από 17 Ιουλίου 1923 Ν. Δ/τος «περί σχεδίων πόλεων κ.λ.π.», ως μεταγενεστέρως ετροποποιήθησαν και συνεπληρώθησαν και ειδικώτερον των άρθρων 8 και 85Α αυτού.

2. Το άρθρον 19 (παρ. 7) του από 3.4.1929 Π.Δ. «περί Γενικού Οικοδομικού Κανονισμού του Κράτους» (ΦΕΚ 155/Α') ως συνεπληρώθη διά του άρθρου μόνου παρ. α' του από 6.4.1971 (ΦΕΚ 81 τ. Δ') διατηρηθέν εν ισχύι διά του άρθρου 128 του Ν.Δ. 8/1973 «περί Γενικού Οικοδομικού Κανονισμού του Κράτους» (ΦΕΚ 124/Α').

3. Τας διατάξεις του Ν. 1032/1980 «περί συστάσεως Υπουργείου Χωροταξίας, Οικισμού και Περιβάλλοντος (Φ.Ε.Κ. 57/Α') και ειδικώτερον των άρθρων 2, 3 και 7 αυτού.

4. Την υπ' αριθ. 685/1981 γνωμοδότησιν του Συμβουλίου Δημοσίων Έργων (Τμήμα Οικισμού).

5. Την υπ' αριθ. 1361/1981 γνωμοδότησιν του Συμβουλίου της Επικρατείας, προτάσει του Υπουργού Χωροταξίας, Οικισμού και Περιβάλλοντος, αποφασίζομεν :

Άρθρον μόνον.

Α. Επιβάλλεται επί εξ (6) μήνας η αναστολή εκδόσεως των οικοδομικών αδειών, η επιβληθείσα το πρώτον διά της υπ' αριθ. Γ.2476/317/9.4.1980 αποφάσεως του Υπουργού Χωροταξίας, Οικισμού και Περιβάλλοντος «περί αναστολής των οικοδομικών αδειών εις τον εντός του εγκεκριμένου ρυμοτομικού σχεδίου οικισμόν Παληού Καβάλας» (ΦΕΚ 248/Δ') και παραταθείσα διά του από 29.8.1980 Π. Δ/τος «περί παρατάσεως της αναστολής εκδόσεως των οικοδομικών αδειών εις τον εντός του εγκεκριμένου ρυμοτομικού σχεδίου οικισμόν Παληού Καβάλας» (ΦΕΚ 510/Δ'), εις τον εντός του εγκεκριμένου ρυμοτομικού σχεδίου οικισμόν Παληού Καβάλας, του οποίου το σχέδιον ενεκρίθη με την υπ' αριθ. 48021/3.11.1972 απόφασιν Νομάρχου Καβάλας (ΦΕΚ 320/Δ/1972).

Β. Της αναστολής εξαιρούνται αι υποβληθείσαι μέχρι της 3.4.1980 πλήρεις μελέται οικοδομικών αδειών ως και αι προσθήκαι κατ' επέκτασιν ή καθ' ύψος επί υφισταμένων κτιρίων κοινής ωφελείας.

Εις τον Υπουργόν Χωροταξίας, Οικισμού και Περιβάλλοντος αναθέτομεν την δημοσίευσιν και εκτέλεσιν του παρόντος Διατάγματος.

Εν Αθήναις τη 13 Νοεμβρίου 1981

Ο ΠΡΟΕΔΡΟΣ ΤΗΣ ΔΗΜΟΚΡΑΤΙΑΣ
ΚΩΝΣΤΑΝΤΙΝΟΣ Γ. ΚΑΡΑΜΑΝΛΗΣ

Ο ΥΠΟΥΡΓΟΣ ΧΩΡΟΤΑΞΙΑΣ, ΟΙΚΙΣΜΟΥ ΚΑΙ ΠΕΡΙΒΑΛΛΟΝΤΟΣ
ΑΝΤΩΝΙΟΣ ΤΡΙΤΣΗΣ

ΑΠΟΦΑΣΕΙΣ

Αριθ. 6573 (7)

Περί εγκρίσεως διόδου που προϋπάρχει του έτους 1923 μέσα στο σχέδιο πόλεως Αμαλιάδος που αρχίζει από την οδό 25ης Μαρτίου και καταλήγει στην οδό Έλλης στο 213 Ο.Τ.

Ο ΝΟΜΑΡΧΗΣ ΗΛΕΙΑΣ

Έχοντας υπόψη:

1) Την αριθ. Α7/16/11/7.10.70 κοινή απόφαση των Υπουργών Προεδρίας Κυβερνήσεως, Εσωτερικών και Δημοσίων Έργων «περί οργανώσεως περιφ/κών Υπηρεσιών Υπουργείου Δημ. Έργων».

2) Τις διατάξεις του άρθρου 1 παρ. 1 και 2 του αριθ. 532/70 Ν. Δ/τος «περί συμπληρώσεως των διατάξεων περί διοικητικής αποκεντρώσεως.

3) Την αριθ. Α. 22505/28.8.75 απόφαση του Νομάρχη Ηλείας «περί μεταβιβάσεως αρμοδιοτήτων.

4) Τη σύμφωνη γνώμη του Νομαρχιακού Συμβουλίου της Νομαρχίας Ηλείας όπως διατυπώθηκε στο αριθ. 25/81 πρακτικό του.


5) Το Ν. 3200/1955 «περί διοικητικής αποκεντρώσεως», αποφασίζουμε:

Την έγκριση της διόδου που προϋπάρχει του έτους 1923 μέσα στο σχέδιο πόλεως Αμαλιάδος, όπως αυτή φαίνεται στο τοπογραφικό διάγραμμα που υπογράφει ο Τοπογράφος Μηχ/κός Σπύρος Ηλιόπουλος με ημερομηνία Μάιος 1981 και το οποίο έχει ελεγχθεί από το Πολεοδομικό Γραφείο και έχει υπογραφεί από τα μέλη του Νομαρχιακού Συμβουλίου και η οποία αρχίζει από την οδό 25ης Μαρτίου και καταλήγει στην οδό Έλλης στο 213 Ο.Τ. στο σχέδιο πόλεως Αμαλιάδος και το οποίο Τοπογραφικό αποτελεί παράρτημα της παρούσης αποφάσεως.

Η απόφαση αυτή να δημοσιευθεί στην Εφημερίδα της Κυβερνήσεως.

Πύργος, 7 Σεπτεμβρίου 1981

Ο Νομάρχης
ΑΝΔΡΕΑΣ ΝΙΚΟΛΑΟΥ

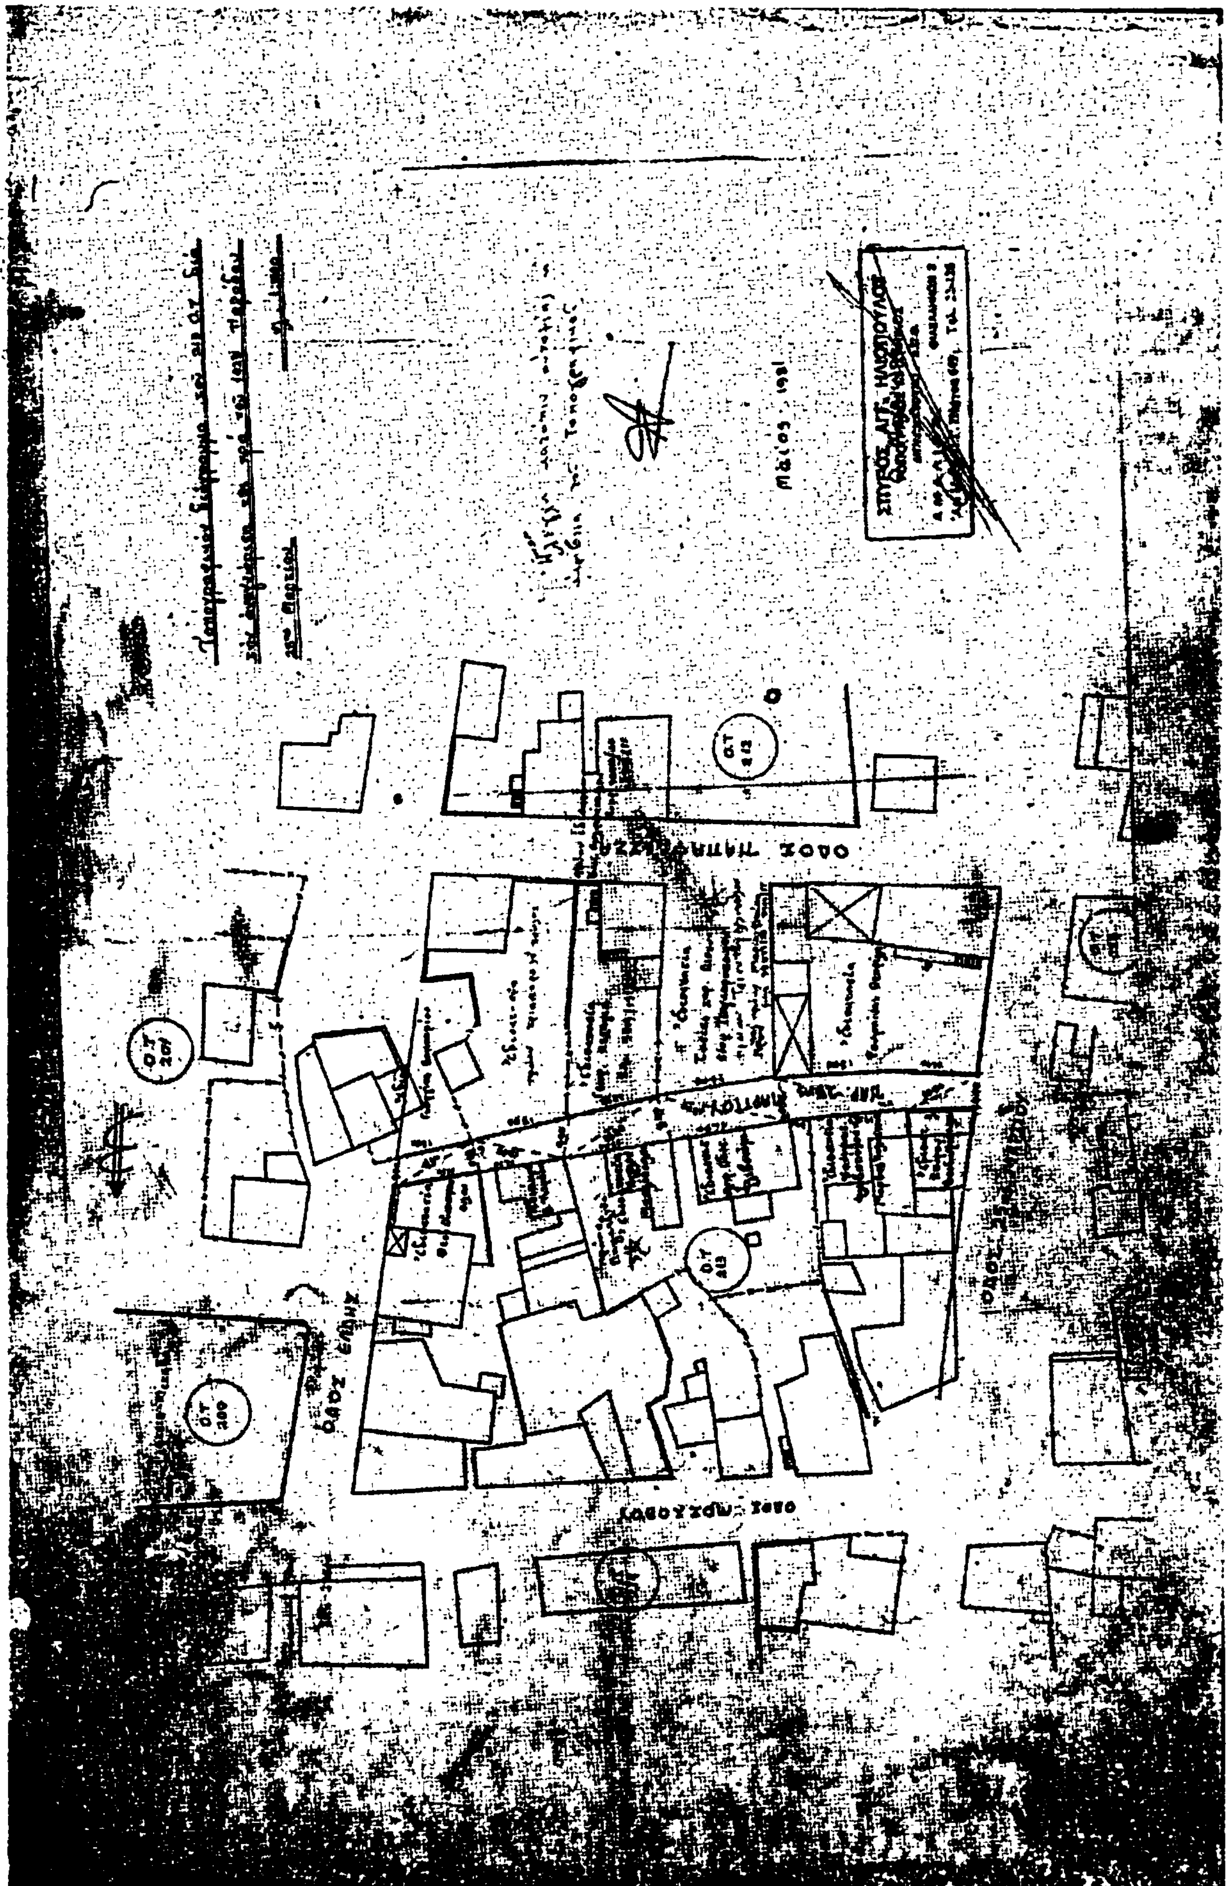

Αριθ. 6667 (8)

Περί τροποποιήσεως τοῦ ἐγκεκριμένου ρυμοτομικοῦ σχεδίου τοῦ οἰκισμοῦ Παναγίας, Ν. Τρικάλων.

Ο ΝΟΜΑΡΧΗΣ ΤΡΙΚΑΛΩΝ

Ἔχοντας ὑπόψη:

1. Τὶς διατάξεις:

α) Τοῦ Νόμου 3200/1955 «περὶ Διοικητικῆς ἀποκεντρώσεως» καὶ τὰς τοιαύτας τοῦ Ν.Δ. 3620/1936 «περὶ τροποποιήσεως καὶ συμπληρώσεως τῶν διατάξεων περὶ Διοικητικῆς ἀποκεντρώσεως».

β) Τοῦ Ν.Δ. 532/70 «περὶ συμπληρώσεως τῶν διατάξεων περὶ διοικητικῆς ἀποκεντρώσεως».

γ) Τοῦ Β.Δ. 712/1970 «περὶ καθορισμοῦ τῶν διατηρουμένων ὑπὲρ τοῦ Ὑπουργοῦ καὶ τῶν περιφερειακῶν ἀρχῶν διανομαρχιακοῦ ἐπιπέδου τοῦ Ὑπουργείου Δημοσίων Ἔργων ἁρμοδιοτήτων κ.λπ.», ὅπως τροποποιήθηκαν καὶ συμπληρώθηκαν μεταγενέστερα.

δ) Τοῦ Νόμου 1032/1980 «περὶ συστάσεως Ὑπουργείου Χωροταξίας, Οἰκισμοῦ καὶ Περιβάλλοντος».

2. Τὶς διατάξεις ποὺ ἰσχύουν «περὶ σχεδίων πόλεων».


3. Τὴ σύμφωνη γνωμοδότηση τοῦ Νομαρχιακοῦ Συμβουλίου Δ.Ε. ποὺ διατυπώθηκε στὸ 12 (θέμα 4ον) 20.8.1981 πρακτικὸ συνεδριάσεως αὐτοῦ, ἀποφασίζουμε:

Ἐγκρίνουμε τὴν τροποποίηση τοῦ ἐγκεκριμένου ρυμοτομικοῦ σχεδίου τοῦ οἰκισμοῦ Παναγίας, ὅπως εἰδικότερα φαίνεται στὸ ἀπὸ τὴν ΤΥΔΚ συνταχθὲν τοπογραφικὸν διάγραμμα καὶ θεωρηθὲν ἀπὸ τὸ ΤΠ — ΠΕ τὸ ὁποῖο συνοδεύει τὴν παροῦσα καὶ ἀποτελεῖ ἀναπόσπαστο μέρος αὐτῆς.

Ἡ παροῦσα ἀπόφαση νὰ δημοσιευθεῖ στὴν Ἐφημερίδα τῆς Κυβερνήσεως.

Τρίκαλα, 3 Σεπτεμβρίου 1981

Ὁ Νομάρχης
ΠΑΝ. ΤΣΙΑΚΙΡΙΔΗΣ

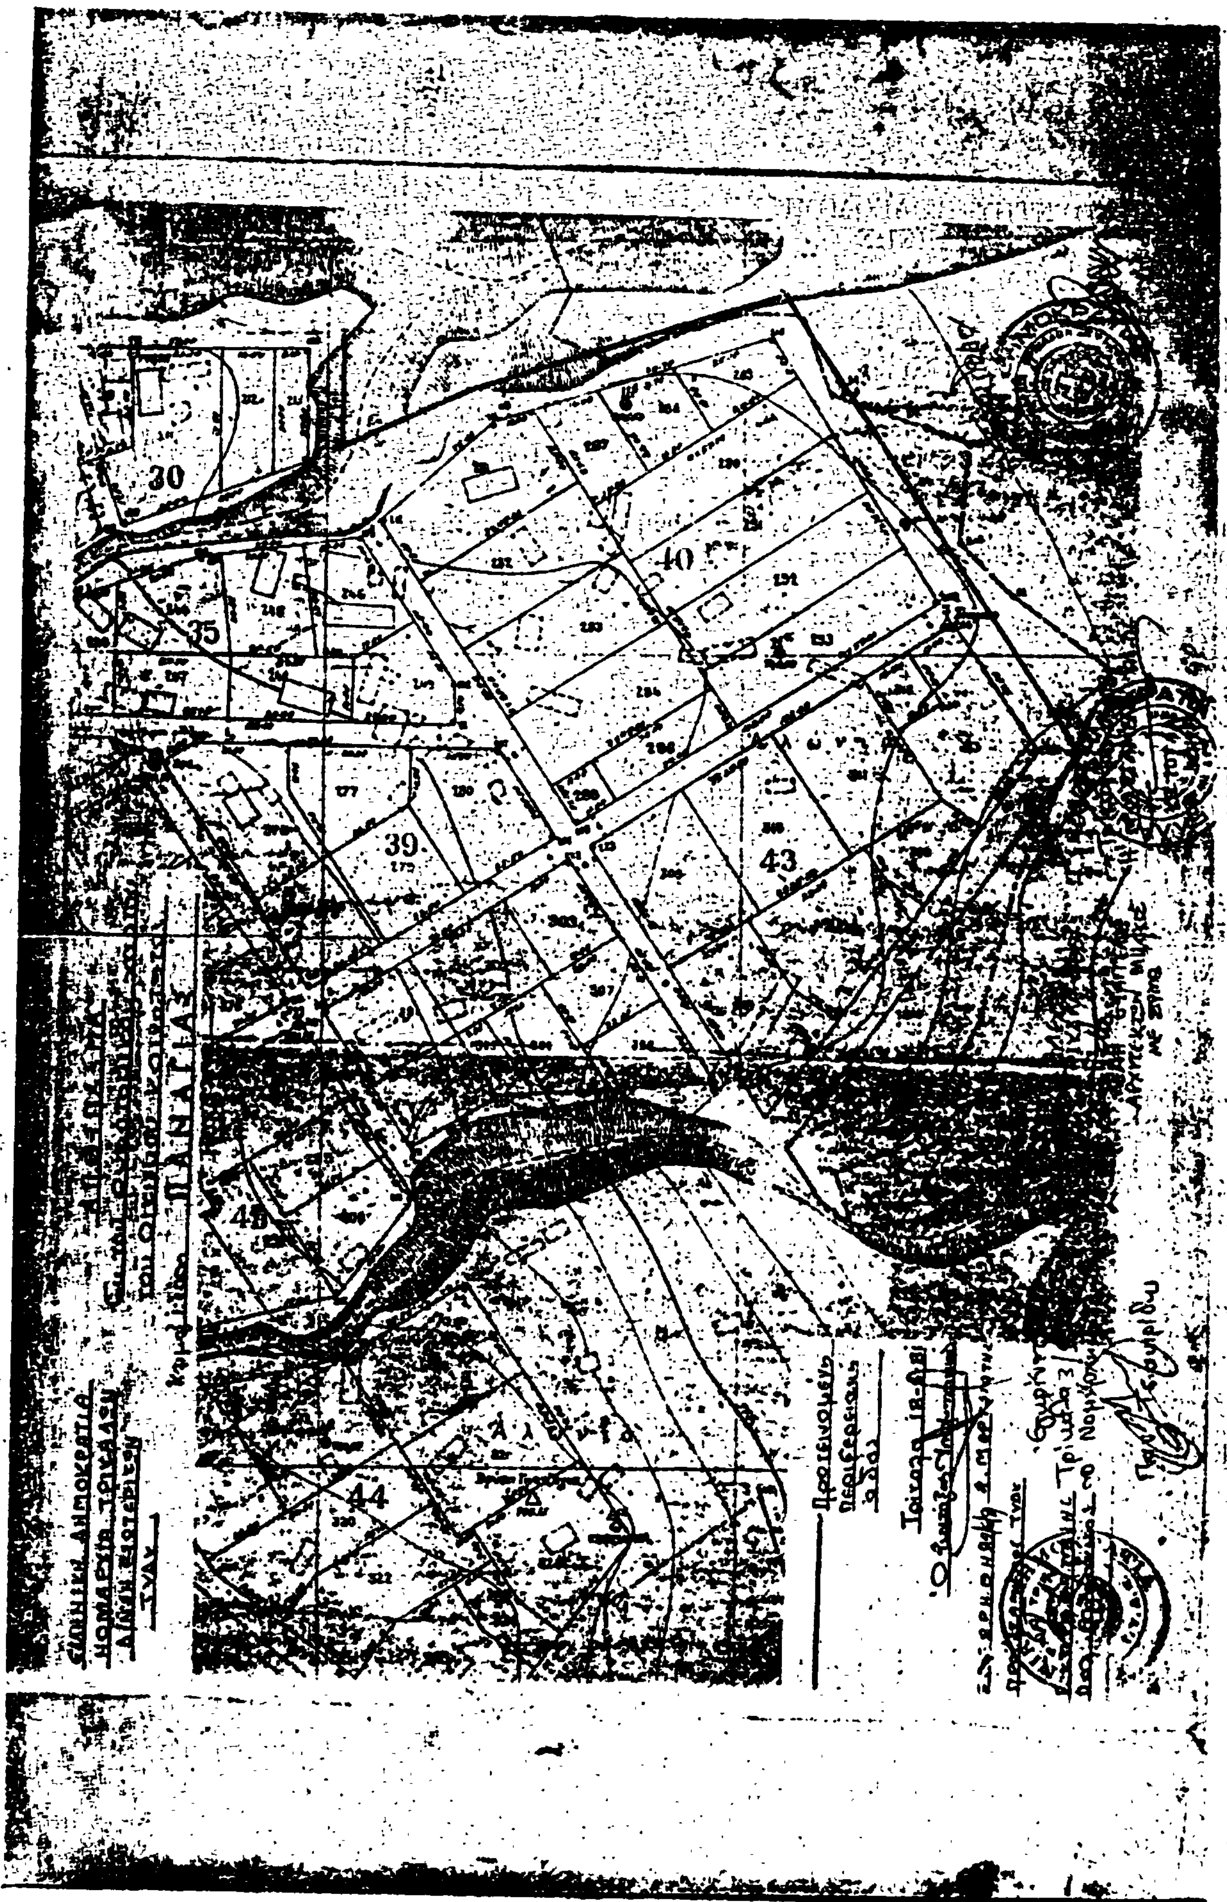
30
35
40
39
43
44

ΑΝΑΚΟΙΝΩΣΕΙΣ

'Αριθ. Δ.Π. 454559 (9)

Περὶ ἐξοποιήσεως καταθέσεως τῆς ἀποζημιώσεως ἀκινήτων πού ἀπαλλοτριώνονται γιὰ τὴ διάνοιξη τῆς ὁδοῦ Δελφῶν (Χ''Λαζάρου — 'Αναλήψεως) τοῦ Δήμου Θεσσαλονίκης.

Ο ΔΙΕΥΘΥΝΤΗΣ ΠΟΛΕΟΔΟΜΙΑΣ ΘΕΣΣΑΛΟΝΙΚΗΣ

Ἔχοντας ὑπόψη:

1) Τὶς διατάξεις τοῦ ἀπὸ 17.7.23 Ν. Δ/τος «περὶ σχεδίων πόλεων κλπ. συνοικισμῶν τοῦ Κράτους».

2) Τὸ ἄρθρο 24 τοῦ Α.Ν. 1731/1939 «περὶ ἀναγκαστικῶν ἀπαλλοτριώσεων» ὅπως ἀντικαταστάθηκε κατὰ τὴν παράγραφο 1 αὐτοῦ μὲ τὸ ἄρθρο 8 τοῦ Ν. Δ/τος 3979/1959 «περὶ τροποποιήσεως ἐνίων διατάξεων τοῦ Α.Ν. 1731/1939 «περὶ ἀναγκαστικῶν ἀπαλλοτριώσεων».

3) Τὴν ἀπόφαση ἐξουσιοδοτήσεώς μας ἀριθ. ΕΣ 23006/29.6.79 Νομάρχη Θεσσαλονίκης γιὰ ἄσκηση ἀπὸ μᾶς μέρους τῶν ἁρμοδιοτήτων του.

Φέρουμε σὲ γνώση αὐτῶν πού ἔχουν ἢ ἀξιώνουν δικαιώματα κυριότητας στὰ ἀκίνητα πού ἀπαλλοτριώνονται γιὰ τὴ διάνοιξη τῆς ὁδοῦ Δελφῶν Χ''Λαζάρου — 'Αναλήψεως βάσει τῶν πράξεων τακτοποιήσεως καὶ ἀναλογισμοῦ ἀριθ. 3572/74 ὅτι ἡ ἀποζημίωση πού καθορίσθηκε μὲ τὴν ἀπόφαση τοῦ Μονομελοῦς Πρωτοδικείου — 'Εφετείου Θεσσαλονίκης ἀριθ. 8/79 κατατέθηκε στὸ Ταμεῖο Παρακαταθηκῶν καὶ Δανείων ὑπὲρ αὐτῶν πού θὰ ἀναγνωρισθοῦν δικαιοῦχοι σύμφωνα μὲ τὸ νόμο.

Γιὰ τὴν κατάθεση αὐτὴ ἔχει ἐκδοθεῖ τὸ γραμμάτιο παρακαταθήκης ἀριθ. 293992/21.10.1981 ποσοῦ διακοσίων ὀγδόντα ἕξι χιλιάδων τριακοσίων δρχ. (286.300).

Θεσσαλονίκη, 6 Νοεμβρίου 1981

'Ο Διευθυντὴς
Ξ. ΖΕΡΖΕΛΙΔΗΣ

'Αριθ. 3903 (10)

Περὶ εἰδοποιήσεως γιὰ τὴ συμπληρωματικὴ παρακατάθεση ἀποζημιώσεως ἀπὸ ἀναγκαστικὴ ἀπαλλοτρίωση πρὸς πρόσκτηση οἰκοπέδου «Διοικητηρίου 'Εδέσσης».

Ο ΝΟΜΑΡΧΗΣ ΠΕΛΛΗΣ

Ἔχοντας ὑπόψη τὰ ἄρθρα 7 καὶ 8 τοῦ Ν.Δ. 797/1971 «περὶ ἀναγκαστικῶν ἀπαλλοτριώσεων» πληροφοροῦμε ὅσους:

1. Ἔχουν δικαιώματα κυριότητας ἢ ἄλλα ἐμπράγματα δικαιώματα ἀπὸ τὰ ἀκίνητα πού ἀπαλλοτριώθηκαν δυνάμει τῆς Ε. 8158/6313/10.9.73 κοινῆς ἀποφάσεως τῶν 'Υπουργῶν 'Εσωτερικῶν καὶ Οἰκονομικῶν (ΦΕΚ 262 Δ'/10.9.73) τῶν ἀναγκαστικῶς ἀπαλλοτριωθέντων ἀκινήτων γιὰ τὴν πρόσκτηση οἰκοπέδων, γιὰ τὴν ἀνέγερση Διοικητηρίου 'Εδέσσης.

2. Ἔχουν ἐγγράψει ὑποθήκη ἢ ἔχουν ἐπιβάλλει κατάσχεση ἢ μὲ ὁποιοδήποτε τρόπο διεκδικοῦν τὰ ἀκίνητα πού ἀπαλλοτριώθηκαν καὶ τὰ ὑπερκείμενα αὐτῶν, ὅτι ἡ ἀποζημίωση πού καθόρισε μὲ τὴν 655/1980 ἀπόφαση τοῦ Δικαστηρίου τοῦ 'Αρείου Πάγου καὶ τὴν 303/1981 ἀπόφαση τοῦ Δικαστηρίου τῶν ἐν Θεσσαλονίκη 'Εφετῶν, γιὰ ὁρισμένα κτίσματα καὶ ἐκτάσεις σύμφωνα μὲ τὸ ἀπὸ 28.5.1981 Συμπληρωματικὸ Κτηματολογικὸ Πίνακα πού συνέταξε ὁ Διαμαντόπουλος 'Αθανάσιος Πολιτικὸς Μηχανικὸς τῆς Δ/νσεως Τεχνικῶν 'Υπηρεσιῶν Ν. Πέλλης, ἔχει ἐκδοθεῖ συμπληρωματικὸ γραμμάτιο συστάσεως παρακαταθέσεως, ἐπ' ὀνόματι 'Ιωάννου Χαλιμᾶ, κατοίκου 'Εδέσσης τὸ ὑπ' ἀριθ. 6863/9.11.1981 γιὰ δρχ. 2.322.946.

Ἡ ἀποζημίωση αὐτὴ πρέπει νὰ ἀποδοθεῖ στοὺς δικαιούχους πού θὰ ἀναγνωρισθοῦν σύμφωνα μὲ τὸ Νόμο.

Ἡ ἀνακοίνωση αὐτὴ νὰ δημοσιευθεῖ στὴν 'Εφημερίδα τῆς Κυβερνήσεως.

Ἔδεσσα, 9 Νοεμβρίου 1981

'Ο Νομάρχης
ΝΙΚ. ΜΠΑΛΚΙΖΑΣ

ΔΙΟΡΘΩΣΕΙΣ ΣΦΑΛΜΑΤΩΝ

(11)

Στὴν 55437/10600/7.9.81 ἀνακοίνωση τοῦ 'Υπουργοῦ Γεωργίας, «περὶ παρακαταθέσεως ἀποζημιώσεως ἐξ ἀναγκαστικῆς ἀπαλλοτριώσεως εἰς τὴν περιοχὴν Νεαπόλεως Ν. Κοζάνης», πού δημοσιεύθηκε στὸ 522/22.9.81 ΦΕΚ (τ. Δ'), γίνεται ἡ ἑξῆς διόρθωση:

Στὴν παρ. β' καὶ στὸ 12ο στίχο, ὁ ἐσφαλμένος ἀριθμὸς «(299.050)», διορθώνεται στὸν ὀρθὸ «(297.050)».

('Απὸ τὸ 'Εθνικὸ Τυπογραφεῖο)

---

(12)

Στὴν παρακατάθεση ἀποζημιώσεως ἀπὸ ἀναγκαστικὴ ἀπαλλοτρίωση στὴν περιοχὴ Λαρίσης — Τιρνάβου καὶ Φαρσάλων, πού δημοσιεύθηκε στὸ ΦΕΚ 449/24.8.1981 (τ. Δ') ὁ ἐσφαλμένος τίτλος τῆς ἀποφάσεως:

«Ο ΥΠΟΥΡΓΟΣ ΟΙΚΟΝΟΜΙΚΩΝ»

ἀντικαθίσταται μὲ τὸ ὀρθό:

«Ο ΥΠΟΥΡΓΟΣ ΓΕΩΡΓΙΑΣ» καὶ ὅπου τὸ ἐσφαλμένο «Φαρσάλλων» μὲ τὸ ὀρθὸ «Φαρσάλων» καὶ «ἐκδόθηκη» μὲ τὸ ὀρθὸ «ἐκδόθηκε».

('Απὸ τὸ 'Εθνικὸ Τυπογραφεῖο)

ΑΠΟ ΤΟ ΕΘΝΙΚΟ ΤΥΠΟΓΡΑΦΕΙΟ